



回 覧

令和5年3月号(No.8)
国土交通省北陸地方整備局
千曲川河川事務所

2月下旬からしばしば春を思わせる気候に覆われ、2月に積もった雪も今は日陰に見かけるばかりとなり、遊水地事業地も地肌を現しております。用地のご契約をいただきました皆様には樹木伐採を進めていただき、多くの土地が引き渡しいただける状況となってきております。本年度も残すところ1ヶ月、工事着手に向けて、関係機関との調整、設計や工事の準備を鋭意進めておりますので、引き続きご協力賜りますよう、よろしくお願いいたします。

【重要】立木の伐採や処分など、土地の更地化が終わられた方々へのお願い

果樹など立木の伐採、物件の移転が完了しましたら、契約された機関（以下を参照）にご連絡ください。ご連絡のあった方から順に現地を確認し、その後の手続きを進めさせていただきます。

- 国：千曲川河川事務所用地第一課 電話 026-227-7613（用地第一課直通）
- 市：中野市土地開発公社（中野市都市計画課） 電話 0269-22-2111（内線269）


事業用地の管理について

用地の引渡しをいただいた土地の管理（除草）について、定期報告会にてご相談し、管理方法について確認いただきましたので、ご連絡します。なお、実際に管理していく中で課題がある場合には、今後の定期報告会にて相談の上、見直しを行う場合があること、ご了承ください。


<管理の方法>

- 管理の内容 ; 主に機械除草
- 管理実施開始時期 ; 4月下旬～10月中旬にかけて
- 実施頻度 ; 草丈が50～60cmを目処に月1度を超えない範囲
- 実施範囲 ; 未買収地又は事業範囲外の境界から道路幅程度の範囲（下図参照）
- 実施条件 ; 近接して耕作が行われている土地。
（近接する土地で耕作されていない場合は、実施しません。）

買収地内に残地が残る場合

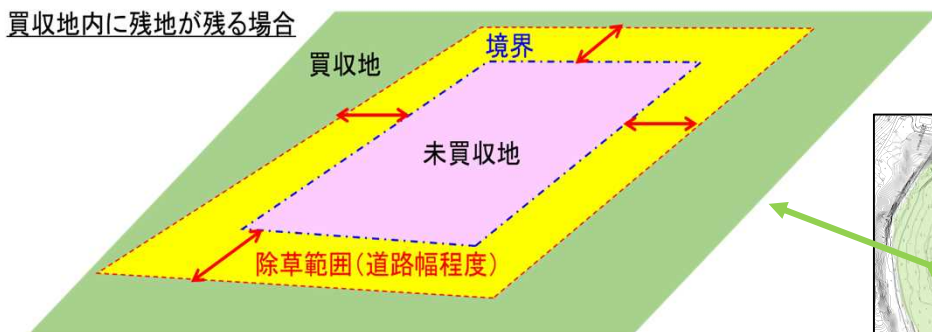

事業範囲の境界

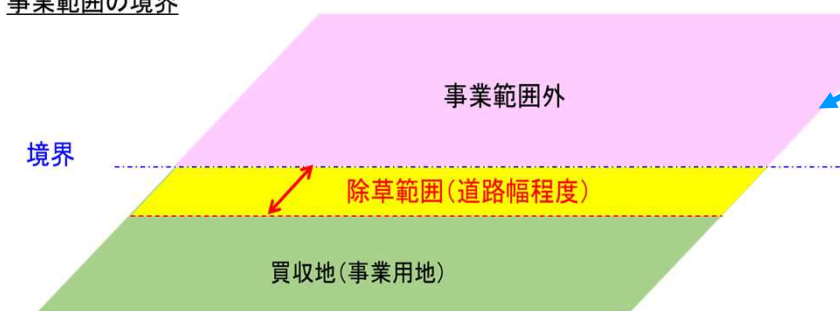

上今井遊水地事業用地平面図



水理模型実験の視察会を開催しました。


遊水地整備では、目標とする整備効果を得ることを目的に水理模型実験を実施しております。昨年11月の視察会に続き、実験の実施状況を関係市議会議員、対策委員会委員及び関係区役員の方を対象に水理模型実験の視察会を実施しました。

<視察概要>

- 開催日時 令和5年2月25日（土） 13:30～15:30
- 開催場所 (株)東京建設コンサルタント かすかべ環境防災研究センター（埼玉県春日部市）
- 参加者 中野市議会議員 2名、対策委員会・関係区長 15名
- 視察内容 屋内で実験施設の概要、実験の目的・実験方法をご説明した上で、屋外では上今井橋を中心に千曲川を縮尺1/100で再現した全体模型（河道延長約60m）で実際に水を流した状況を確認いただきました。また、縮尺1/20及び1/100で再現した抽出模型にて越流部からの水の流れ方を確認いただきました。

全体模型

越流施設抽出模型

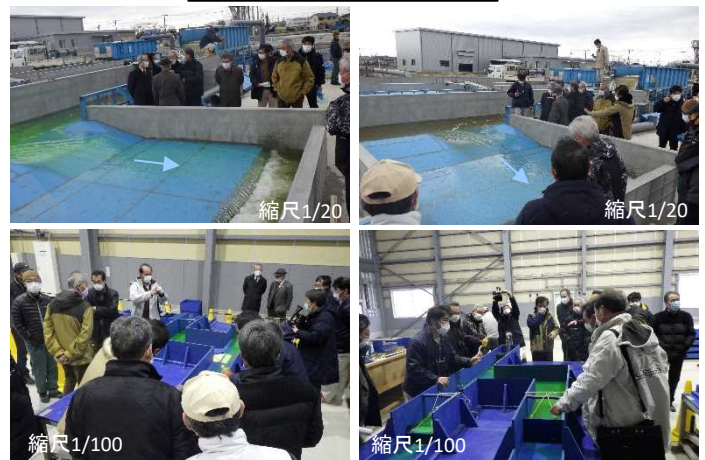

上今井定期報告会を開催しました。

令和5年2月17日（金）18時より定期報告会を開催しました。報告会では、主に事業用地管理についてご相談させて頂き、遊水地整備後の利活用検討の方法についてご報告しました。



集団調印(契約)を行いました。

令和5年2月18日（土）に集団調印（契約）を行いました。引き続き、工事の優先順位が高い箇所に土地をお持ちの方を中心に、個別にお声がけをさせていただきます。

「上今井遊水地だより」4月号 休刊のお知らせ

中野市3月定例議会開催などを踏まえ、3月中の定期報告会を見合わせることに伴い、4月号を休刊いたします。

事業予定地の除雪

1月の大寒波の降雪に伴い、上今井遊水地事業用地の除雪を1月30日から2月2日にかけて実施しました。

今後も降雪状況を確認し除雪を実施します。除雪予定日は掲示板にてお知らせいたします。



お問合せ先

- 事業全般に関すること
千曲川緊急治水対策出張所
電話 0269-67-0450
- 用地補償に関すること
千曲川河川事務所 用地第一課
電話 026-227-7613