



# 鳥居川左岸漏水対策工事 平面図

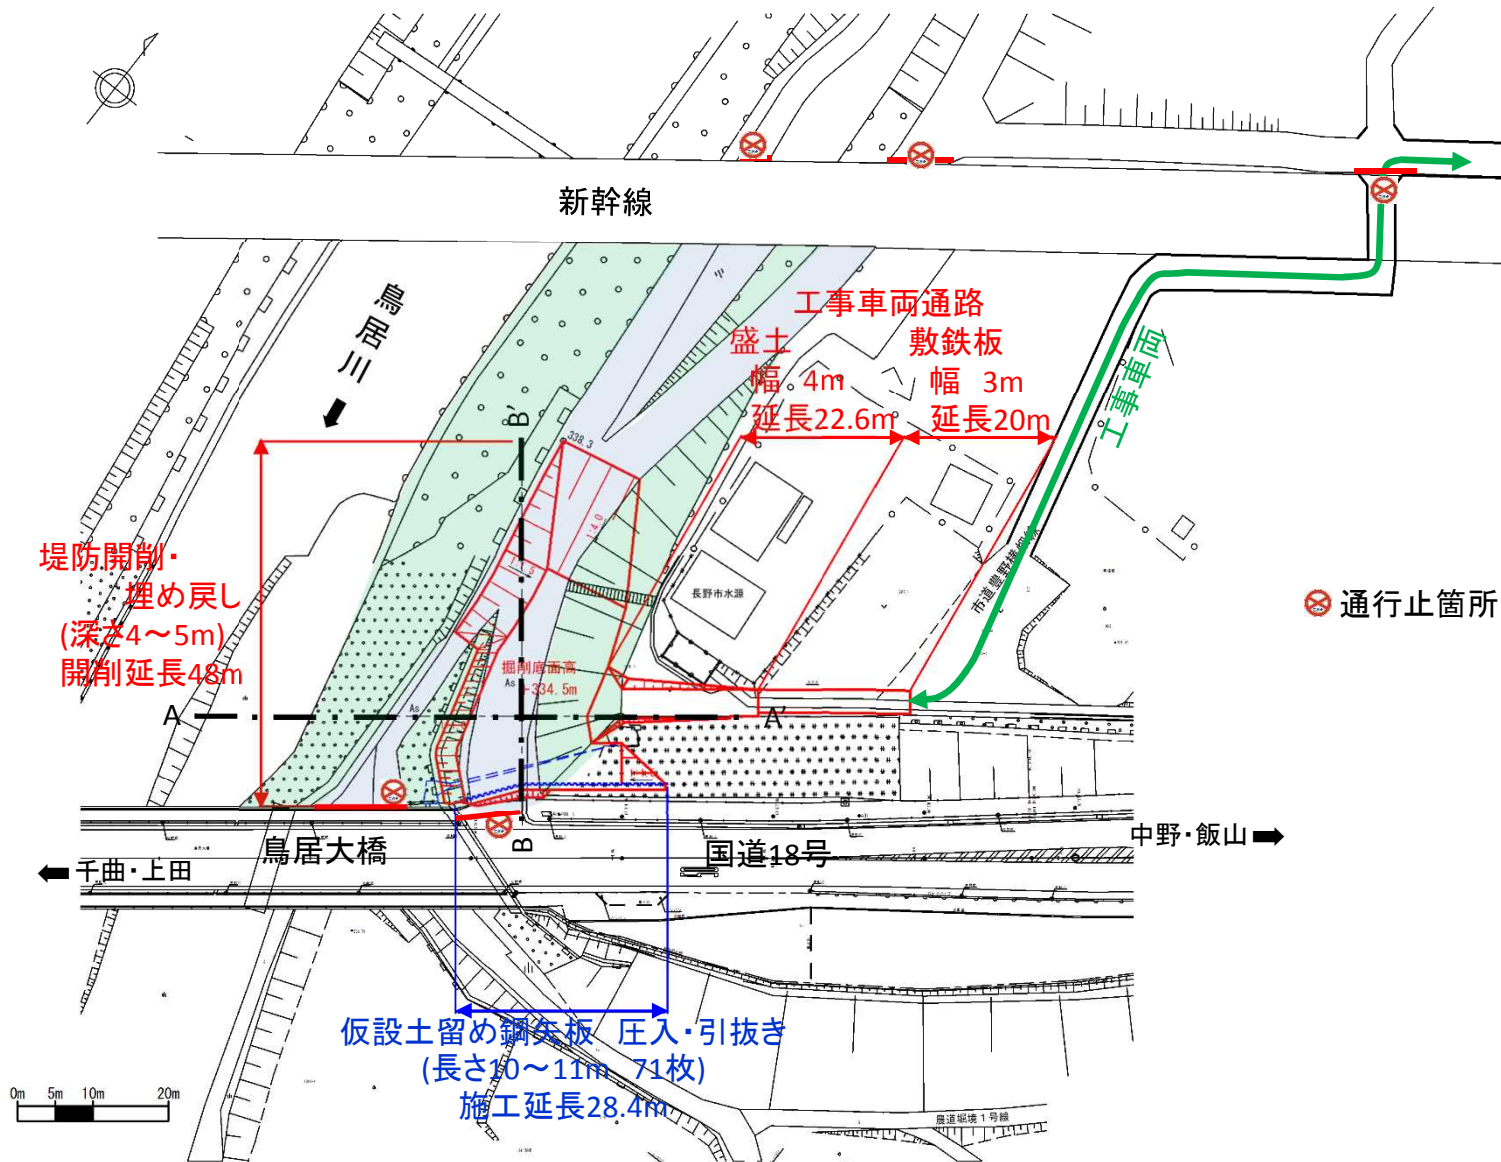

# 鳥居川左岸漏水対策工事 標準断面図

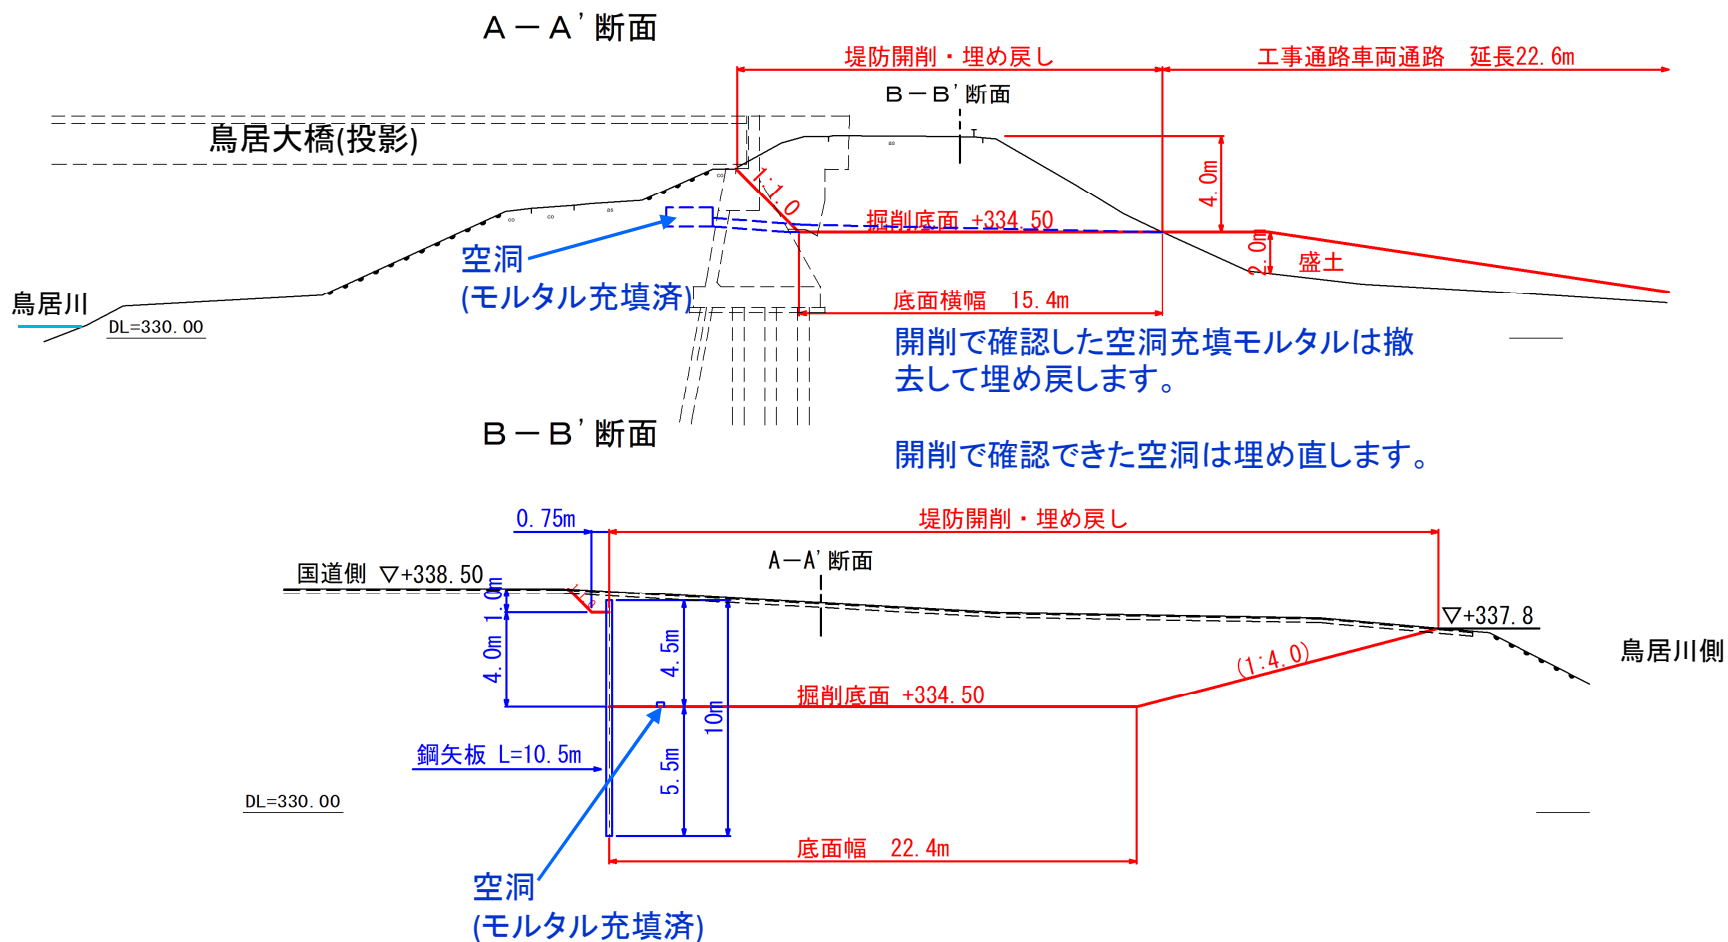

# 鳥居川左岸漏水対策工事に伴う迂回路 平面図

