


# 『施設のあり方』(素案) 概要図

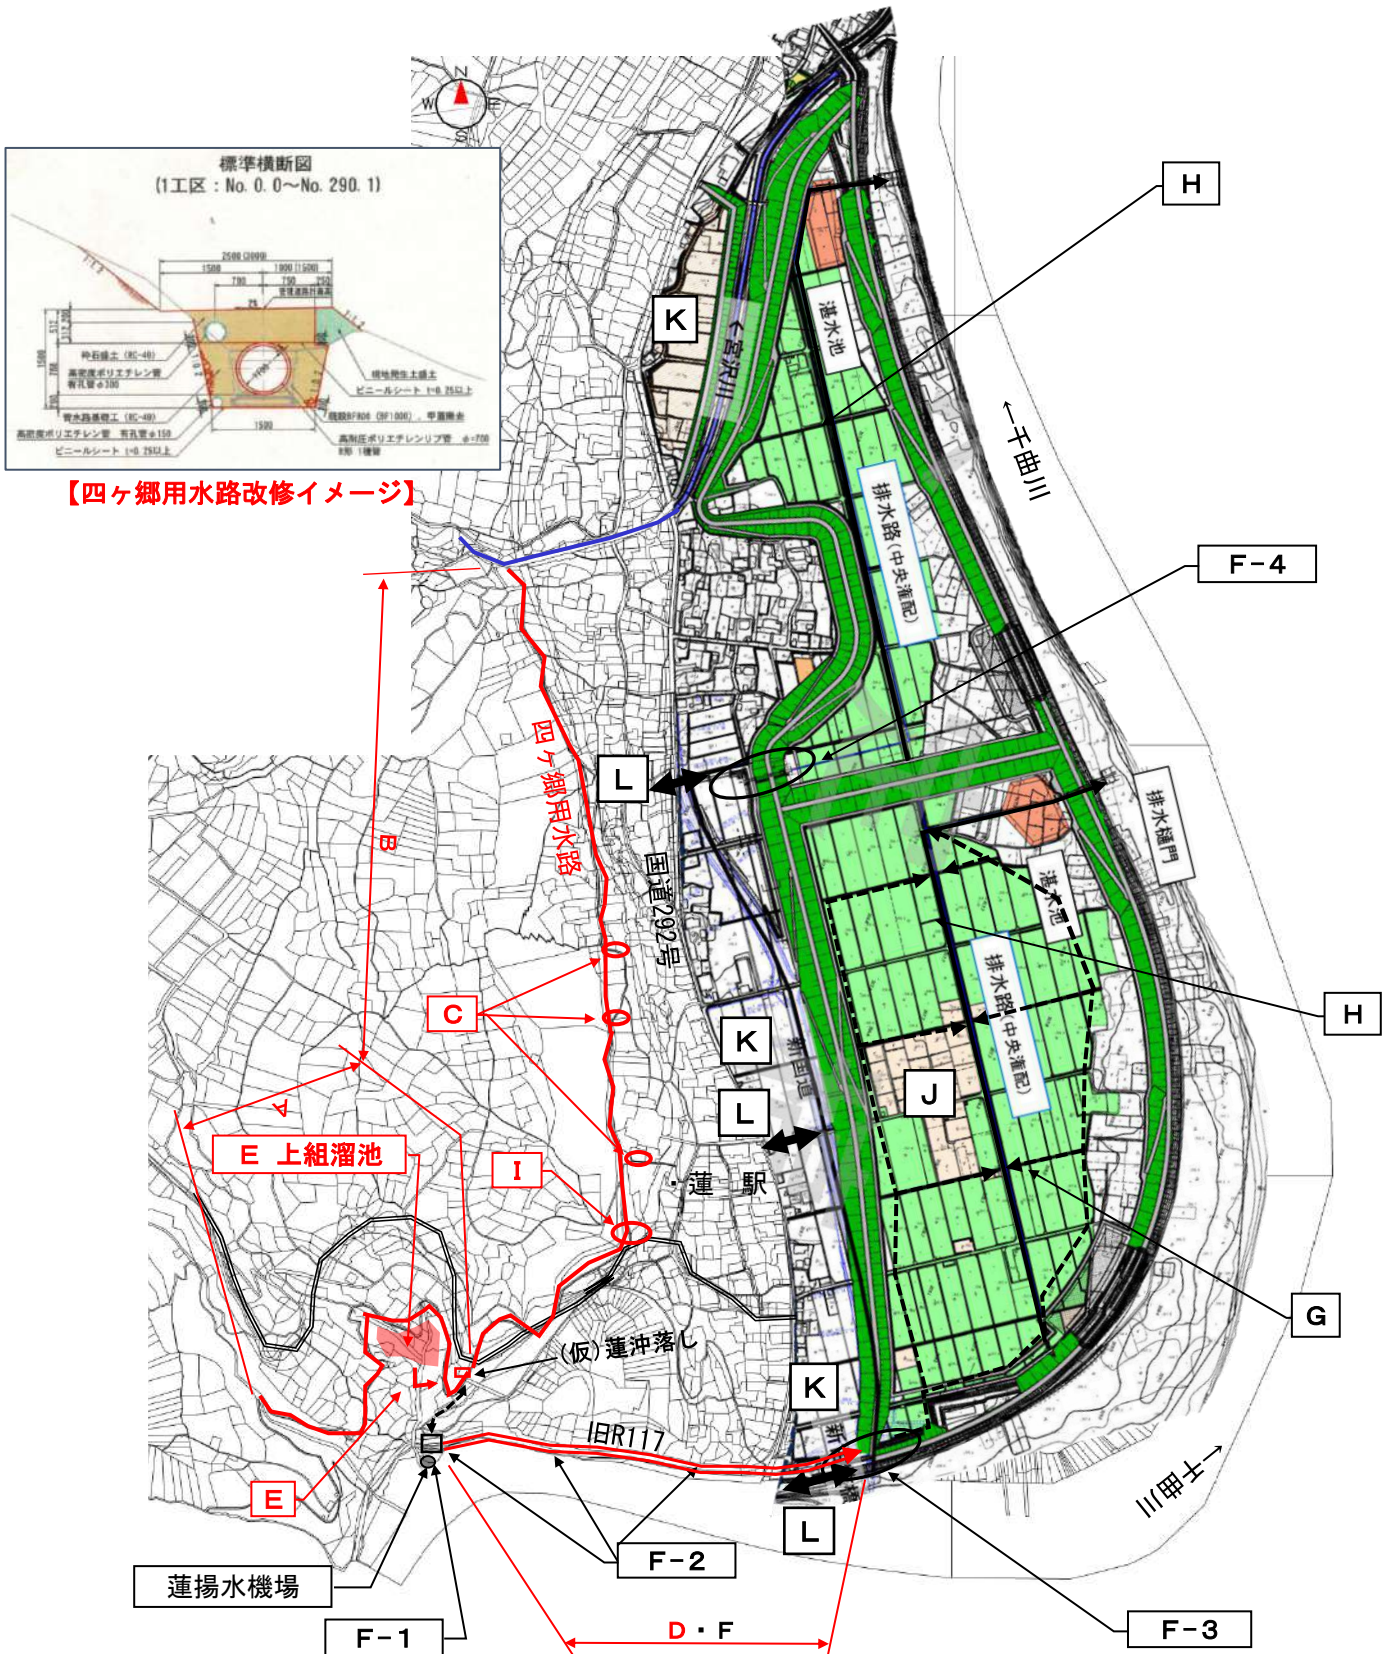

【四ヶ郷用水路改修イメージ】

今月号で説明しております  
**1. 四ヶ郷用水路の改修(旧国道117号への経路変更)**  
**2. 上組溜池用水(排水)路の改修**  
 の該当箇所について赤字表記しています