


塩崎遊水地排水樋門 工事説明

令和 7 年 1 0 月 1 8 日
国土交通省北陸地方整備局
千曲川河川事務所

1. 塩崎遊水地排水樋門工事の概要

- 令和7年10月以降、塩崎遊水地の排水樋門工事に着手し、早期の完成を目指してまいります。
- また国道18号坂城更埴バイパス工事に用いる土砂を塩崎遊水地事業用地内に一時仮置き、搬出を行います。

※築堤範囲及び遊水地内の掘削範囲は現時点の計画であり、現地状況等を踏まえ変更となる場合があります。

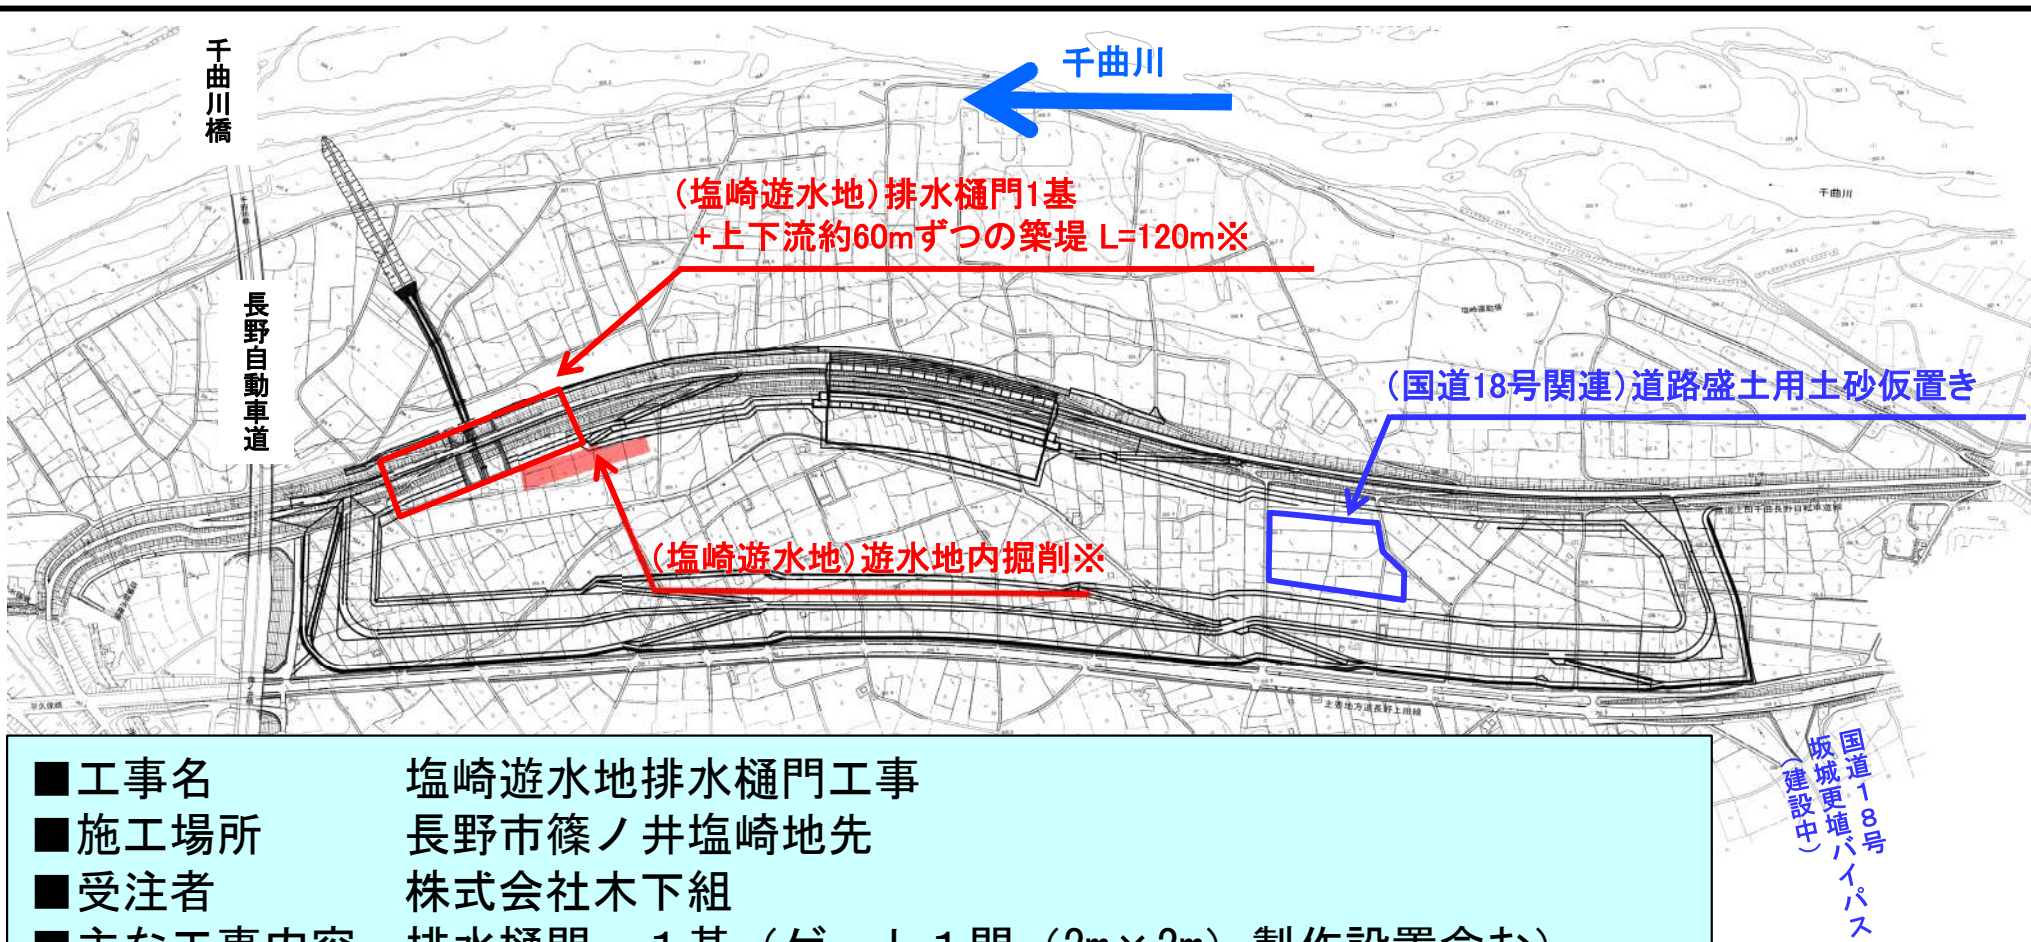


- 工事名 塩崎遊水地排水樋門工事
- 施工場所 長野市篠ノ井塩崎地先
- 受注者 株式会社木下組
- 主な工事内容 排水樋門 1基 (ゲート1門 (2m×2m) 製作設置含む)
堤防整備 (築堤) 樋門上下流 L=120m
遊水地内掘削 V=約3,000m³
- 現地における工事実施期間 令和7年10月～令和8年3月31日予定※
※工事期間は現地状況等により変更となる場合があります。

2. 塩崎遊水地排水樋門工事の内容

- 塩崎遊水地の排水樋門工事では、樋門本体、樋門ゲートの製作・据付、管理橋、樋門周辺の堤防盛土工事等を行います。


排水樋門平面図

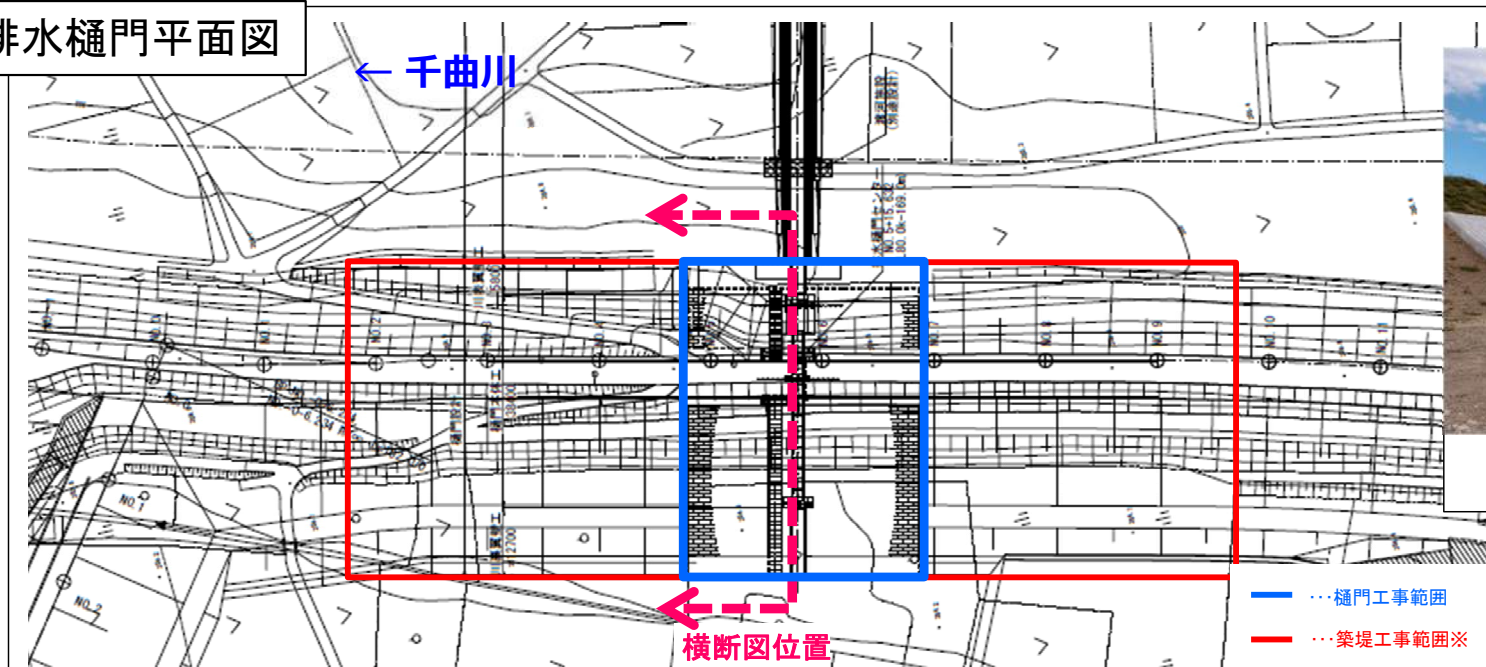

樋門の整備事例
(植生遊水地排水樋門の完成状況)

※築堤範囲は現時点の計画であり、現地状況等を踏まえ変更となる場合があります。

排水樋門横断面図

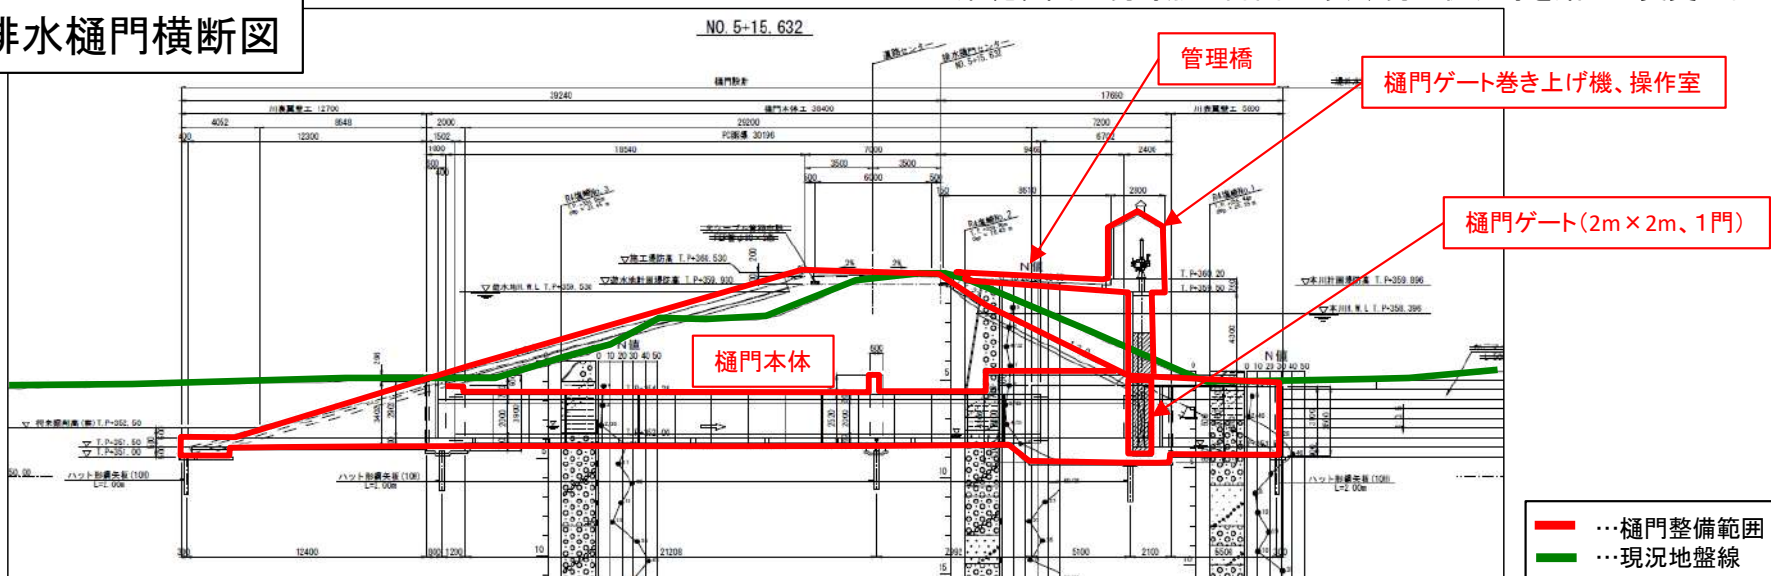

3. 塩崎遊水地排水樋門工事の工程、実施手順


- 排水樋門工事は、9月中旬より工事に先立った準備を開始し、10月下旬以降に工事車両通行のための敷鉄板設置、仮締切堤防設置工事を行ったうえで、堤防の開削、樋門本体、護岸工事を行い、樋門ゲート及び管理橋を設置します。
- 現時点では令和8年3月末の完成を目指します。

工 種	R7. 9月	R7. 10月	R7. 11月	R7. 12月	R8. 1月	R8. 2月	R8. 3月
準備工							
河川土工 (堤防開削・盛土)							
樋門本体工							
護岸工							
仮設道路工							
仮締切工 (仮堤防設置)							
ゲート製作・据付工							
片付け工							

※工事期間は現地状況等により変更となる場合があります。


4. 工事車両通路、工事期間中の迂回路（平面図 1／2）

- 排水樋門工事の工事車両は、県道77号長野上田線（塩崎バイパス）より出入りします。
（工事車両の出入口には交通誘導員を配置します）
- 工事期間中は千曲川の堤防の一部区間が通行できなくなるため、迂回路を通行いただきますようお願いいたします。（現地に迂回路の案内看板を設置します）

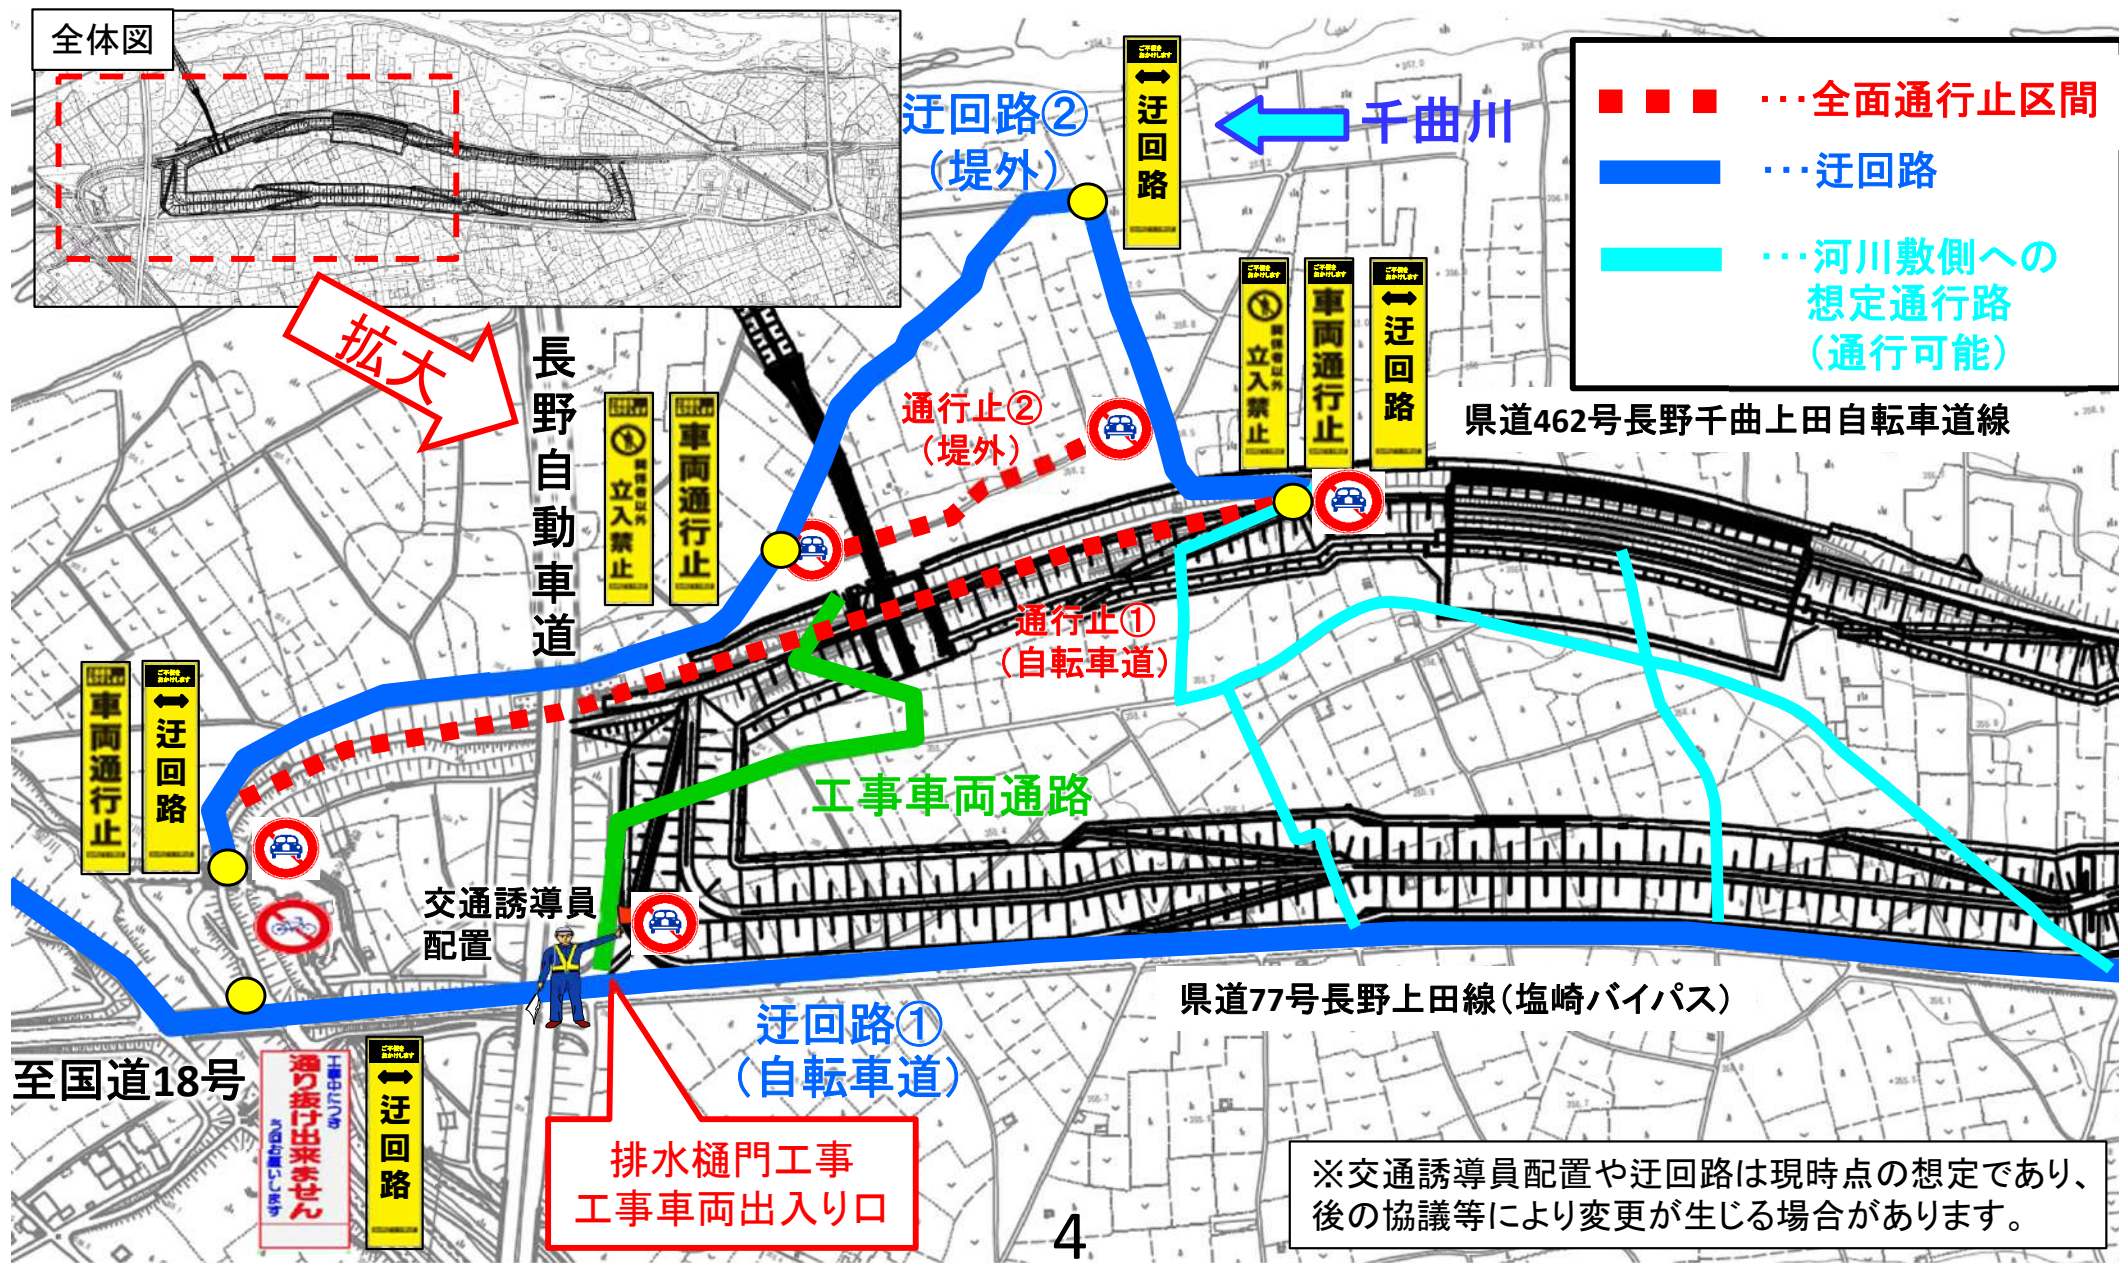

4. 工事車両通路、工事期間中の迂回路（平面図 2/2）

- R18号BP土砂仮置き工事の工事車両は、県道77号長野上田線（塩崎バイパス）より出入りします。
（工事車両の出入口には交通誘導員を配置します）
- 工事期間中は千曲川の堤防の一部区間が通行できなくなるため、迂回路を通行いただきますようお願いいたします。（現地に迂回路の案内看板を設置します）

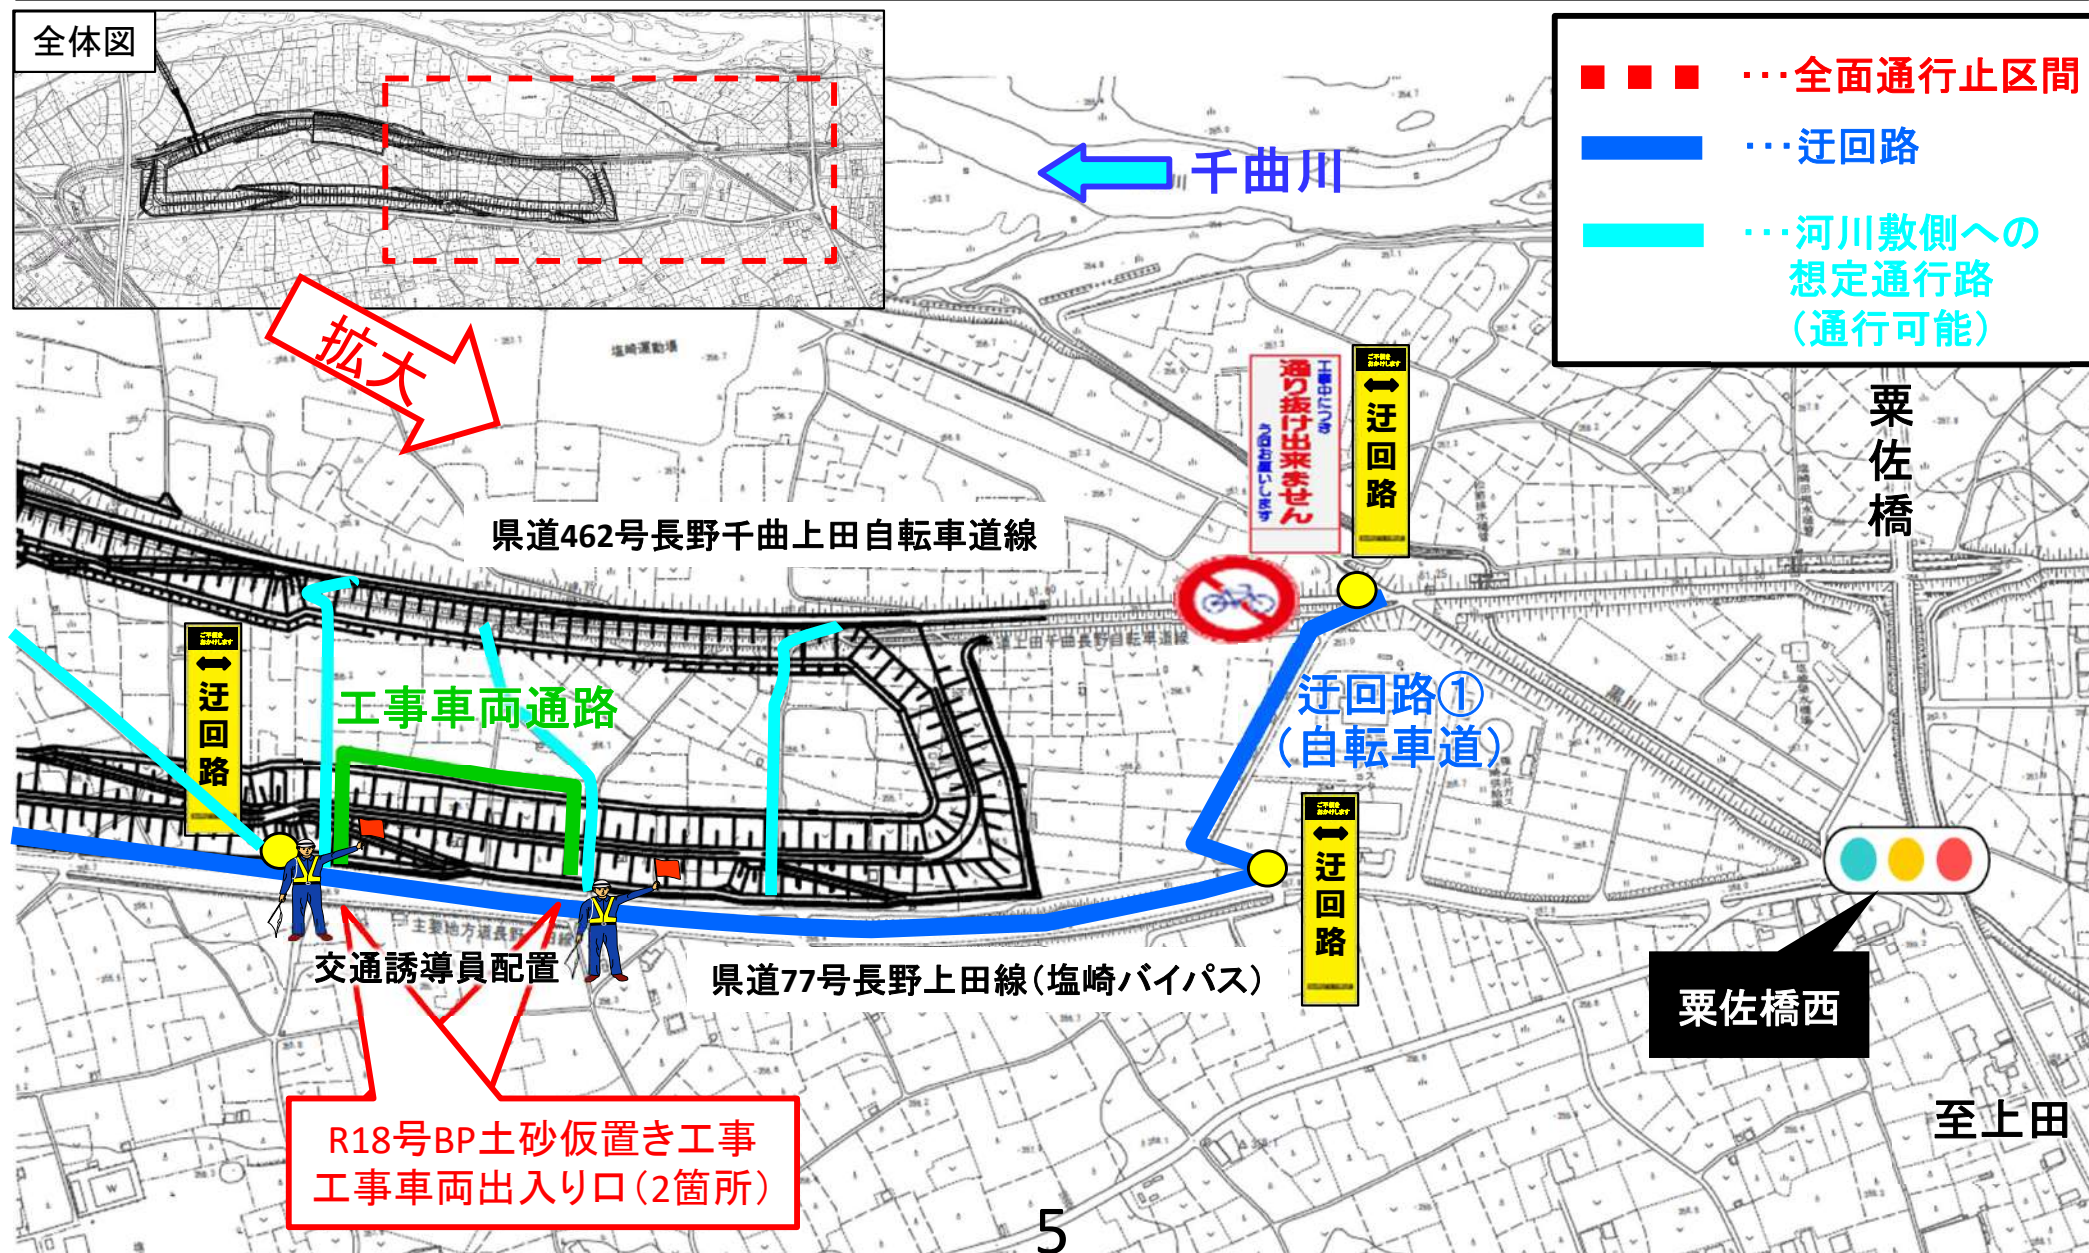

5. 塩崎遊水地排水樋門工事の実施時間、連絡先等

- 工事期間中は地元の皆様方、耕作者の皆様及び堤防道路を利用される皆様方には、大変ご不便をおかけ致しますが、安全第一にて早期の工事完成を目指してまいりますので、皆様方のご理解とご協力をお願い致します。

- 現地の作業は、月曜日から金曜日の８：００～１７：００を予定しています。

※本工事は完全週休二日（土日）に取り組む工事であり、土日及び年末年始は休工します。
なお、現地状況等により作業を実施する場合があります。

- 発注者の工事監督担当者、施工者の担当者の連絡先は以下のとおりです。

発注者 国土交通省千曲川河川事務所
主任監督員 専門調査官 三輪（みわ） ０２６－２２７－７６１４

施工者 株式会社 木下組
現場代理人 篠澤（ささざわ） ０９０－３９９９－７８４７
監理技術者 井出（いで） ０８０－６９３３－２２６４