『 施 設 の あ り 方 』（素案） 概 要 図

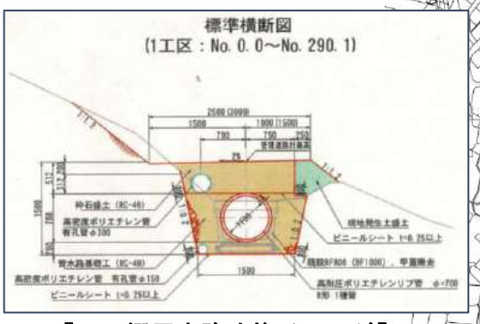

【四ヶ郷用水路改修イメージ】

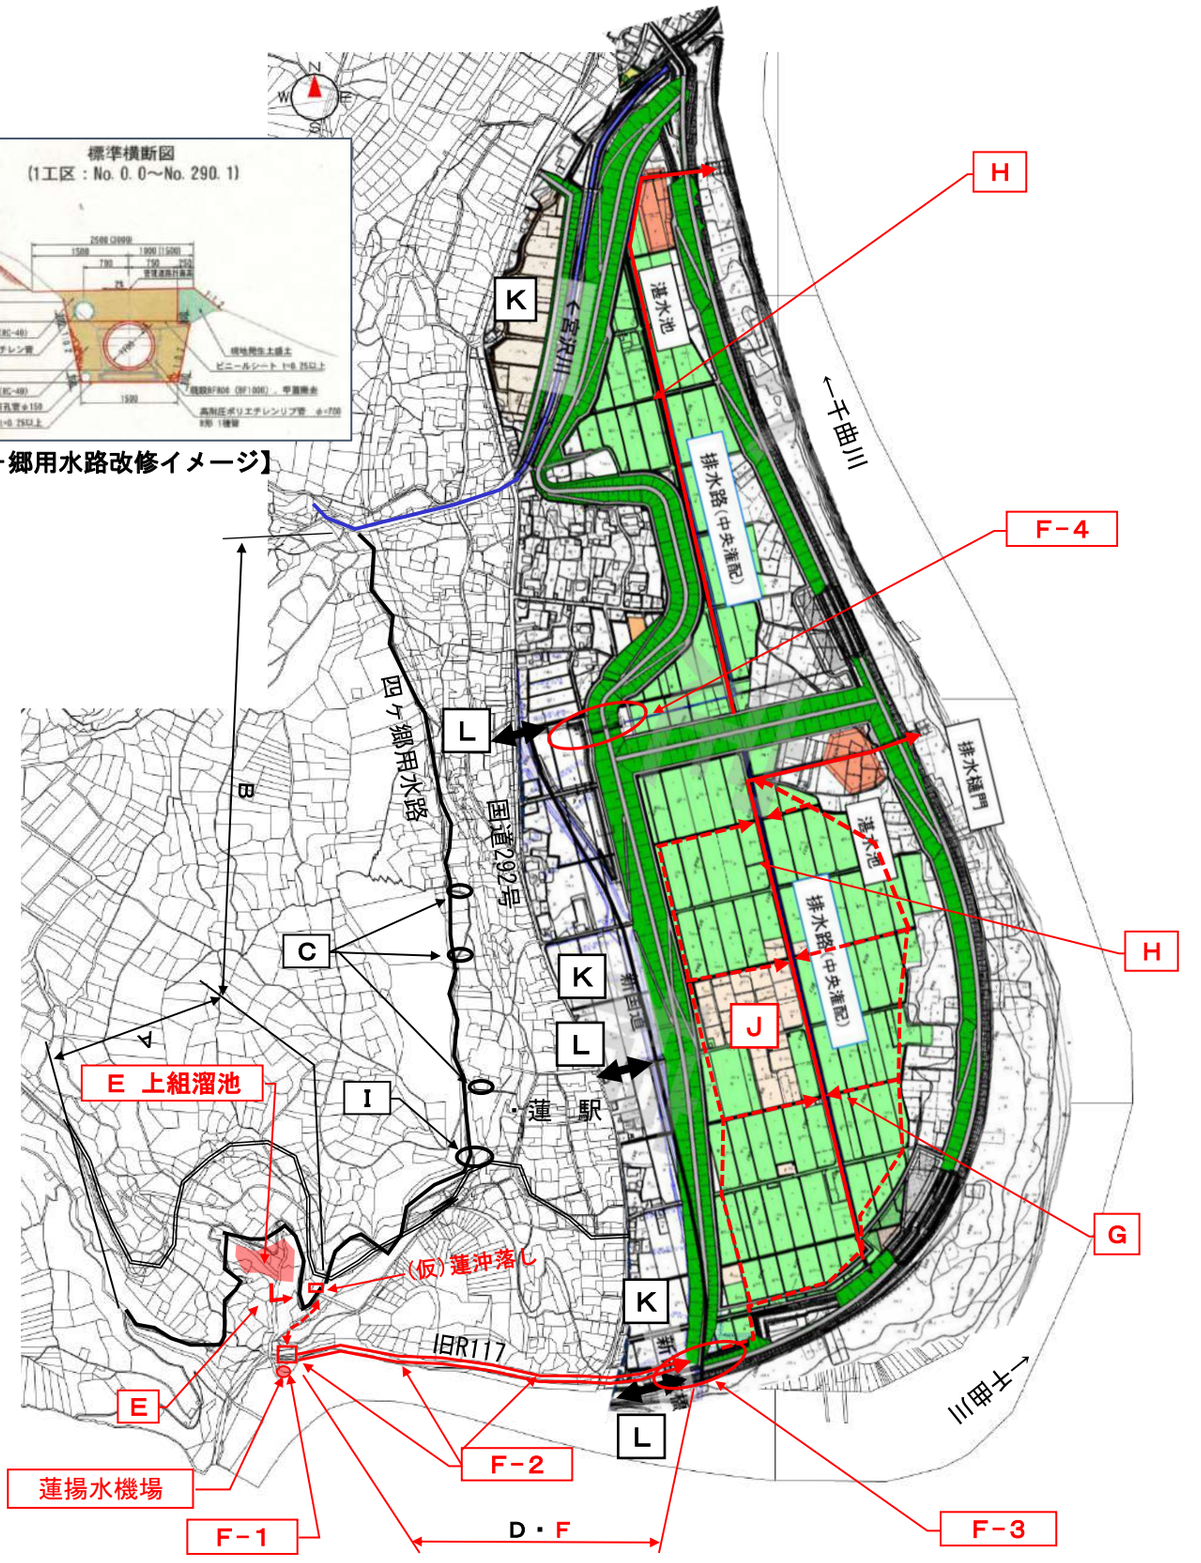

今月号で説明しております
3. 蓮揚水機場の設備見直し
4. 遊水地内土地改良施設の整備
の該当箇所について赤字表記しています

（監修：飯山市庁内遊水地整備事業検討プロジェクトチーム）